


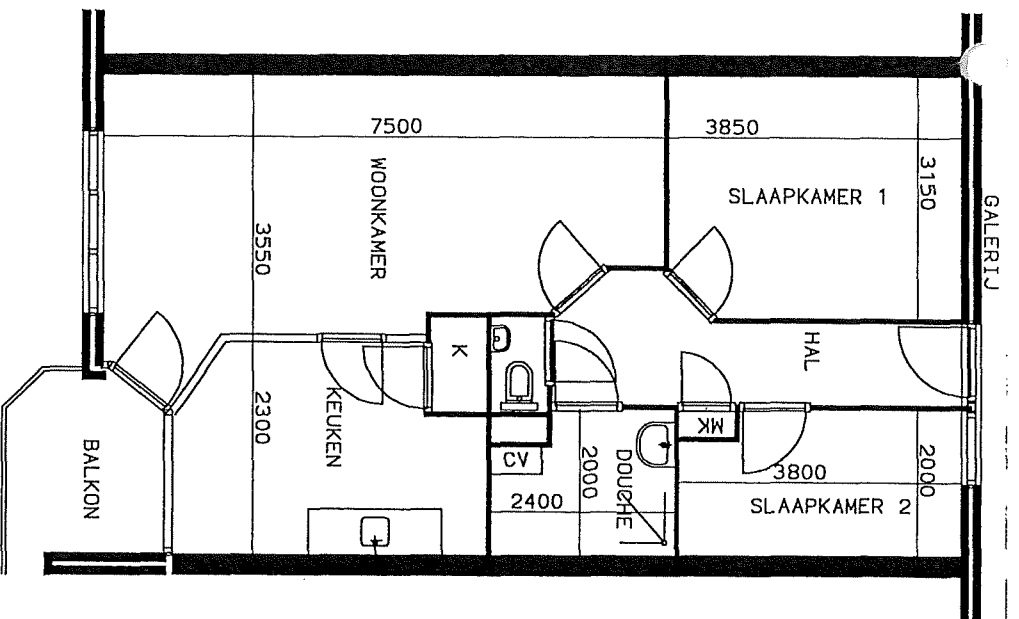

PLATTEGROND

Complex 110
Woningtype A
Wijk 01 Centrum
Adres: Wilhelmina Druckerstraat

285, 287, 291, 293, 295, 297, 299,
301, 303, 307, 311, 315, 317, 319,
321, 323, 325, 327, 329

 toilet
 wastafel
 fontein
M.K. meterkast
C.V. centr. verwarming
M.V. mech. ventilatie

Filenummer: x
Datum : 22-08-1997
Schaal : 1:100
Aan deze tekening kunnen
GEEN RECHTEN ontleend worden.

DE GOEDE
 WONING
APELDOORN